REGIONE PIEMONTE

PROVINCIA DI VERCELLI

COMUNITA' MONTANA DELLA VALLE SESSERA

COMUNE DI POSTUA

PIANO REGOLATORE GENERALE COMUNALE

2^ VARIANTE EX ART. 17, 4° COMMA

della L.R. n° 56/77 e successive modifiche ed integrazioni

PROGETTO DEFINITIVO

DELIBERA DI ADOZIONE DEL C.C. n° 13 in data 16.05.2003
DELIBERA DI APPROVAZIONE DELLA G.R. n° 3-8547 in data 03.03.2003

ELABORATO

2V.3

2^ VARIANTE

GUIDA PARTICOLAREGGIATA AGLI INTERVENTI DI RECUPERO NEI NUCLEI DI ANTICA FORMAZIONE

Scala 1:1.000

TECNICO INCARICATO	IL SINDACO	IL SEGRETARIO
ARCH. GIULIO CARTA		

MAGGIO 2018

CARTOGRAFIA AGGIORNATA AL PROGETTO PRELIMINARE DELLA VARIANTE PARZIALE N° 4 Adottata con D.C.C. n° 11/2018

LEGENDA

EDIFICI ESISTENTI NEI NUCLEI DI ANTICA FORMAZIONE

TIPI DI INTERVENTO PRESCRITTO PER GLI INTERVENTI SOGGETTI A CONCESSIONE SINGOLA O PIANO DI RECUPERO

DELIMITAZIONE DEGLI INSEDIAMENTI URBANI DI ANTICA FORMAZIONE

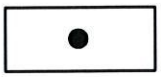

MANUTENZIONE STRAORDINARIA(MS)

RESTAURO RIGOROSO

RISANAMENTO CONSERVATIVO(RC2)

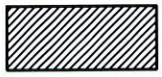

RISTRUTTURAZIONE EDILIZIA DI TIPO 1(RE1)

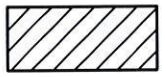

RISTRUTTURAZIONE EDILIZIA DI TIPO 2(RE2)

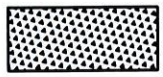

DEMOLIZIONE SENZA RICOSTRUZIONE(DS)

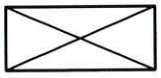

DEMOLIZIONE CON RICOSTRUZIONE(DR)

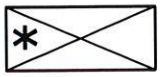

INTERVENTO DI DEMOLIZIONE E RICOSTRUZIONE CON RILOCALIZZAZIONE NELL'AMBITO DELL'AREA INDIVIDUATA DALLA SIGLA NAF.1 SECONDO I PARAMETRI INDICATI NELLE DISPOSIZIONI PARTICOLARI DELL'ART. 3.2.1. (NUCLEI DI ANTICA FORMAZIONE) DELLE N. di A.

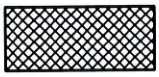

AMPLIAMENTO(A) - SOPRAELEVAZIONE(S)

OBBLIGLO DI ALLINEAMENTO PLANIVOLUMETRICO CON L'EDIFICIO INDICATO DALLA FRECCIA

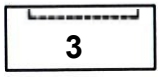

NUOVI ALLINEAMENTI PER EDIFICI OGGETTO DI INTERVENTO
NUMERO MASSIMO DEI PIANI FUORI TERRA REALIZZABILI

PERCORSI PEDONALI DI USO PUBBLICO

AREE PER ATTREZZATURE PUBBLICHE O DI USO PUBBLICO

FUCINE

NAULINE

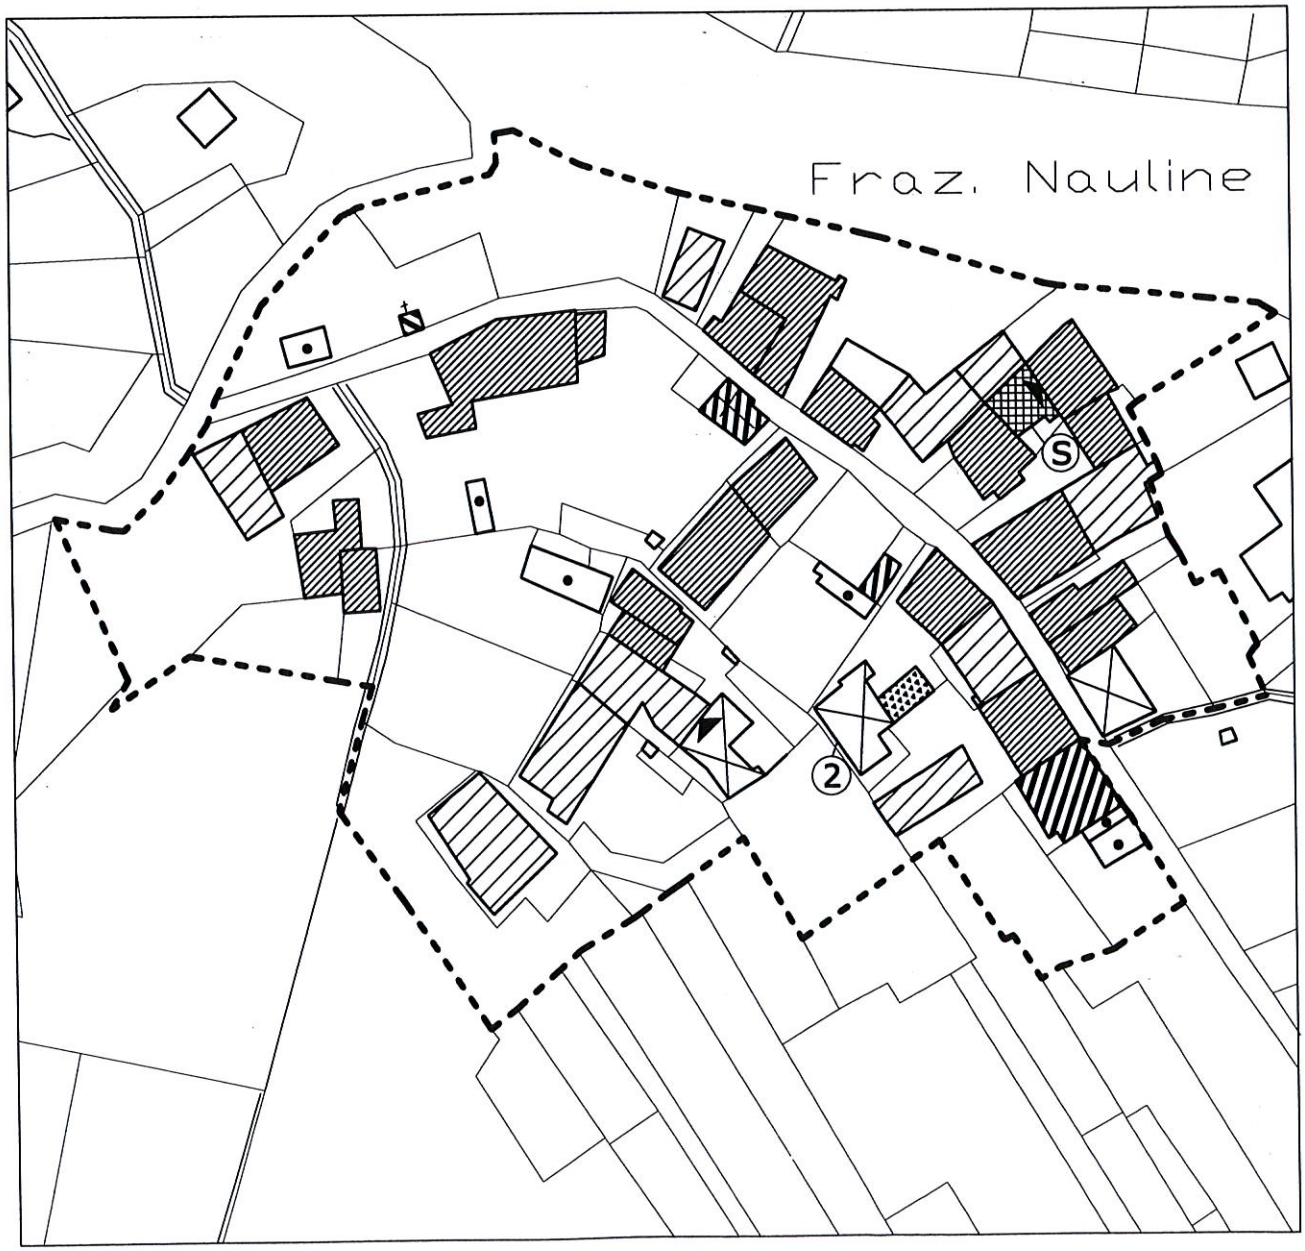

RIVA

BARINCIANO

RONCOLE

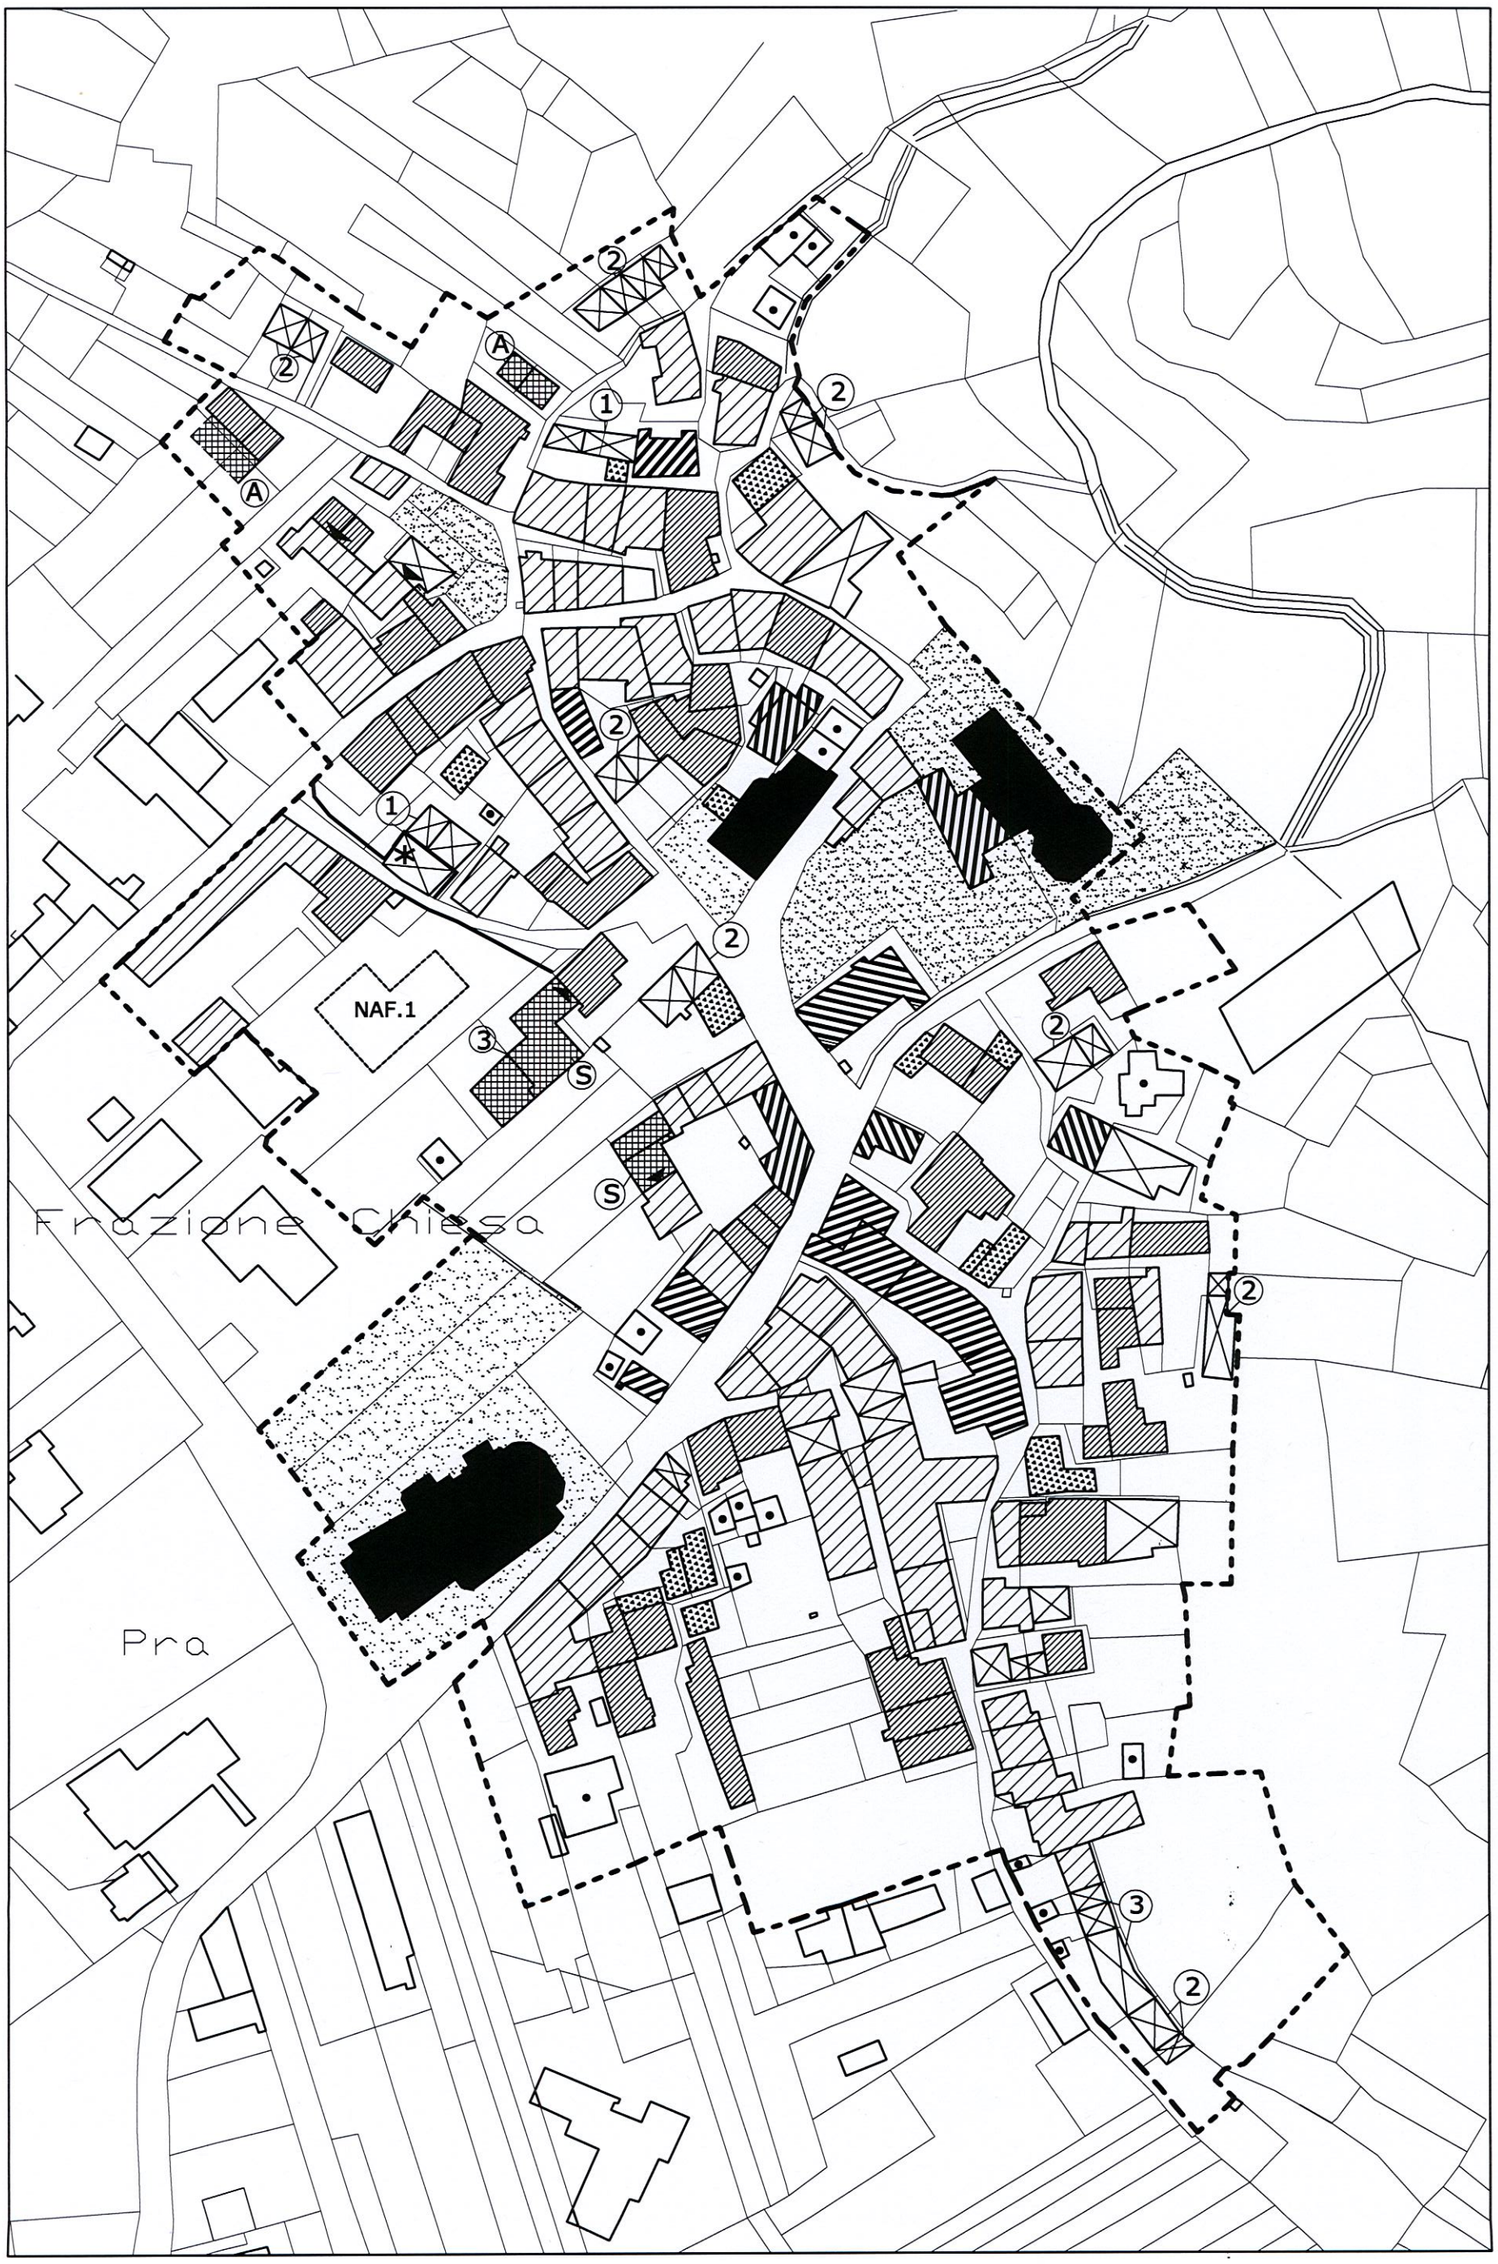

CHIESA