

REGIONE PIEMONTE

PROVINCIA DI VERCELLI

ORDINE DEGLI ARCHITETTI
PIANIFICATORI, PAESAGGISTI E CONSERVATORI
DELLA PROVINCIA DI BIELLA
n° 73
Architetto
GIULIO CARTA
sezione
A/a

COMUNITA' MONTANA DELLA VALLE SESSERA

COMUNE DI POSTUA

PIANO REGOLATORE GENERALE COMUNALE

2^A VARIANTE EX ART. 17, 4° COMMA
della L.R. n° 56/77 e successive modifiche ed integrazioni

PROGETTO DEFINITIVO

DELIBERA DI ADOZIONE DEL C.C. n° 13 in data 16.05.2003
DELIBERA DI APPROVAZIONE DELLA G.R. n° 3-8547 in data 03.03.2003

ELABORATO

2V.3

2^A VARIANTE

GUIDA PARTICOLAREGGIATA AGLI INTERVENTI DI RECUPERO NEI NUCLEI DI ANTICA FORMAZIONE

Scala 1:1.000

TECNICO INCARICATO

ARCH. GIULIO CARTA

IL SINDACO

IL SEGRETARIO



OTTOBRE 2018

CARTOGRAFIA AGGIORNATA AL PROGETTO DEFINITIVO
DELLA VARIANTE PARZIALE N° 4 Approvata con D.C.C. n° /2018

LEGENDA

EDIFICI ESISTENTI NEI NUCLEI DI ANTICA FORMAZIONE
TIPI DI INTERVENTO PRESCRITTO PER GLI INTERVENTI
SOGGETTI A CONCESSIONE SINGOLA O PIANO DI RECUPERO

-  DELIMITAZIONE DEGLI INSEDIAMENTI URBANI
DI ANTICA FORMAZIONE

-  MANUTENZIONE STRAORDINARIA(MS)

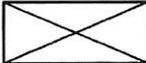
-  RESTAURO RIGOROSO

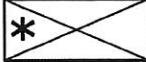
-  RISANAMENTO CONSERVATIVO(RC2)

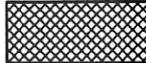
-  RISTRUTTURAZIONE EDILIZIA DI TIPO 1(RE1)

-  RISTRUTTURAZIONE EDILIZIA DI TIPO 2(RE2)

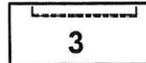
-  DEMOLIZIONE SENZA RICOSTRUZIONE(DS)

-  DEMOLIZIONE CON RICOSTRUZIONE(DR)

-  INTERVENTO DI DEMOLIZIONE E RICOSTRUZIONE CON
RILOCALIZZAZIONE NELL'AMBITO DELL'AREA INDIVIDUATA
DALLA SIGLA NAF.1 SECONDO I PARAMETRI INDICATI NELLE
DISPOSIZIONI PARTICOLARI DELL'ART. 3.2.1. (NUCLEI DI ANTICA
FORMAZIONE) DELLE N. di A.

-  AMPLIAMENTO(A) - SOPRAELEVAZIONE(S)

-  OBBLIGLO DI ALLINEAMENTO PLANIVOLUMETRICO CON
L'EDIFICIO INDICATO DALLA FRECCIA

-  NUOVI ALLINEAMENTI PER EDIFICI OGGETTO DI INTERVENTO
NUMERO MASSIMO DEI PIANI FUORI TERRA REALIZZABILI

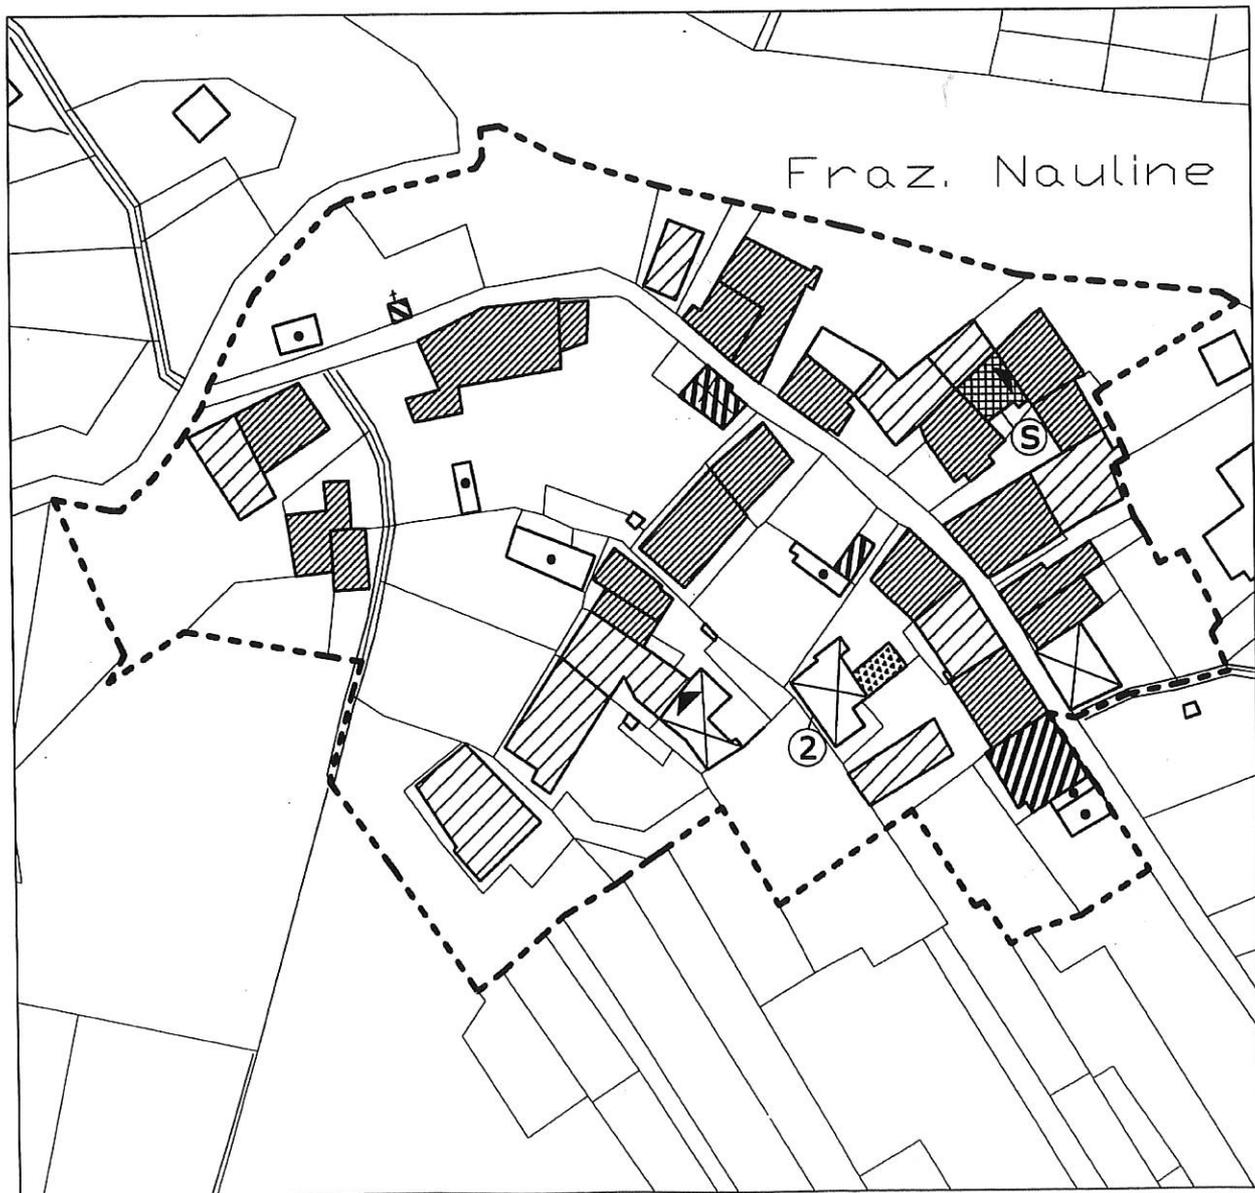
-  PERCORSI PEDONALI DI USO PUBBLICO

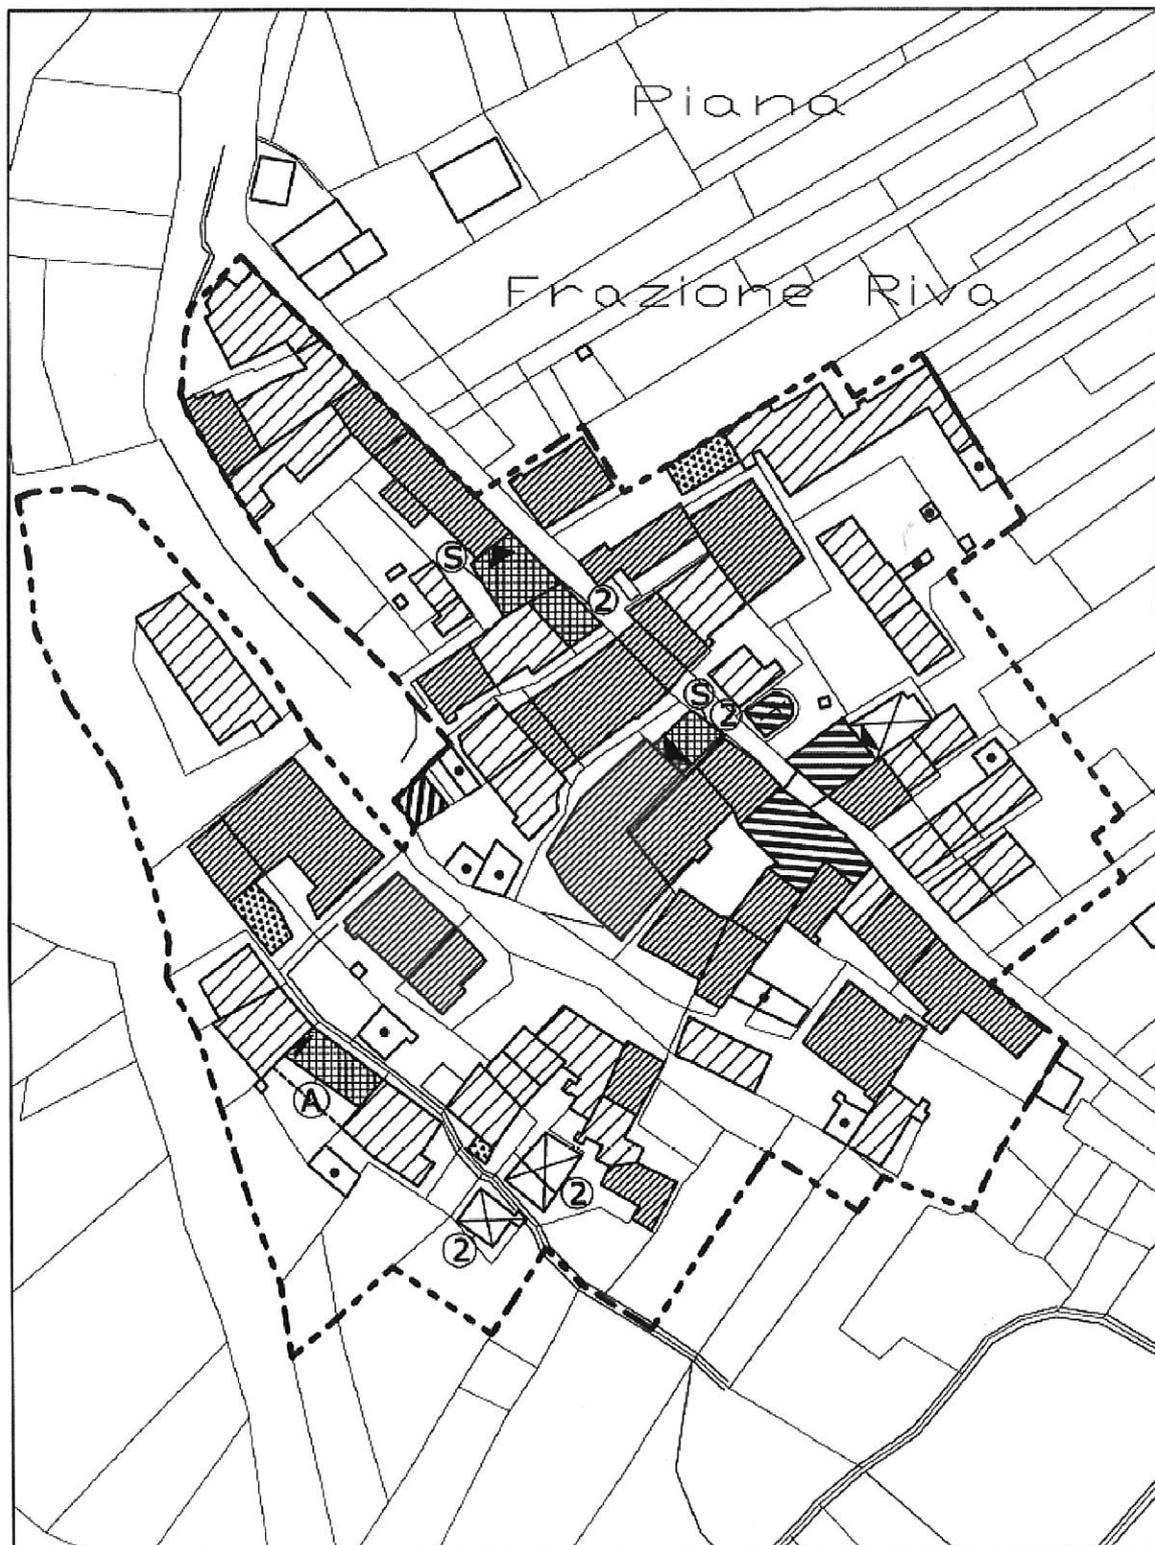
-  AREE PER ATTREZZATURE PUBBLICHE O DI USO PUBBLICO

FUCINE



NAULINE





RIVA

BARINCIANO





RONCOLE

CHIESA

