

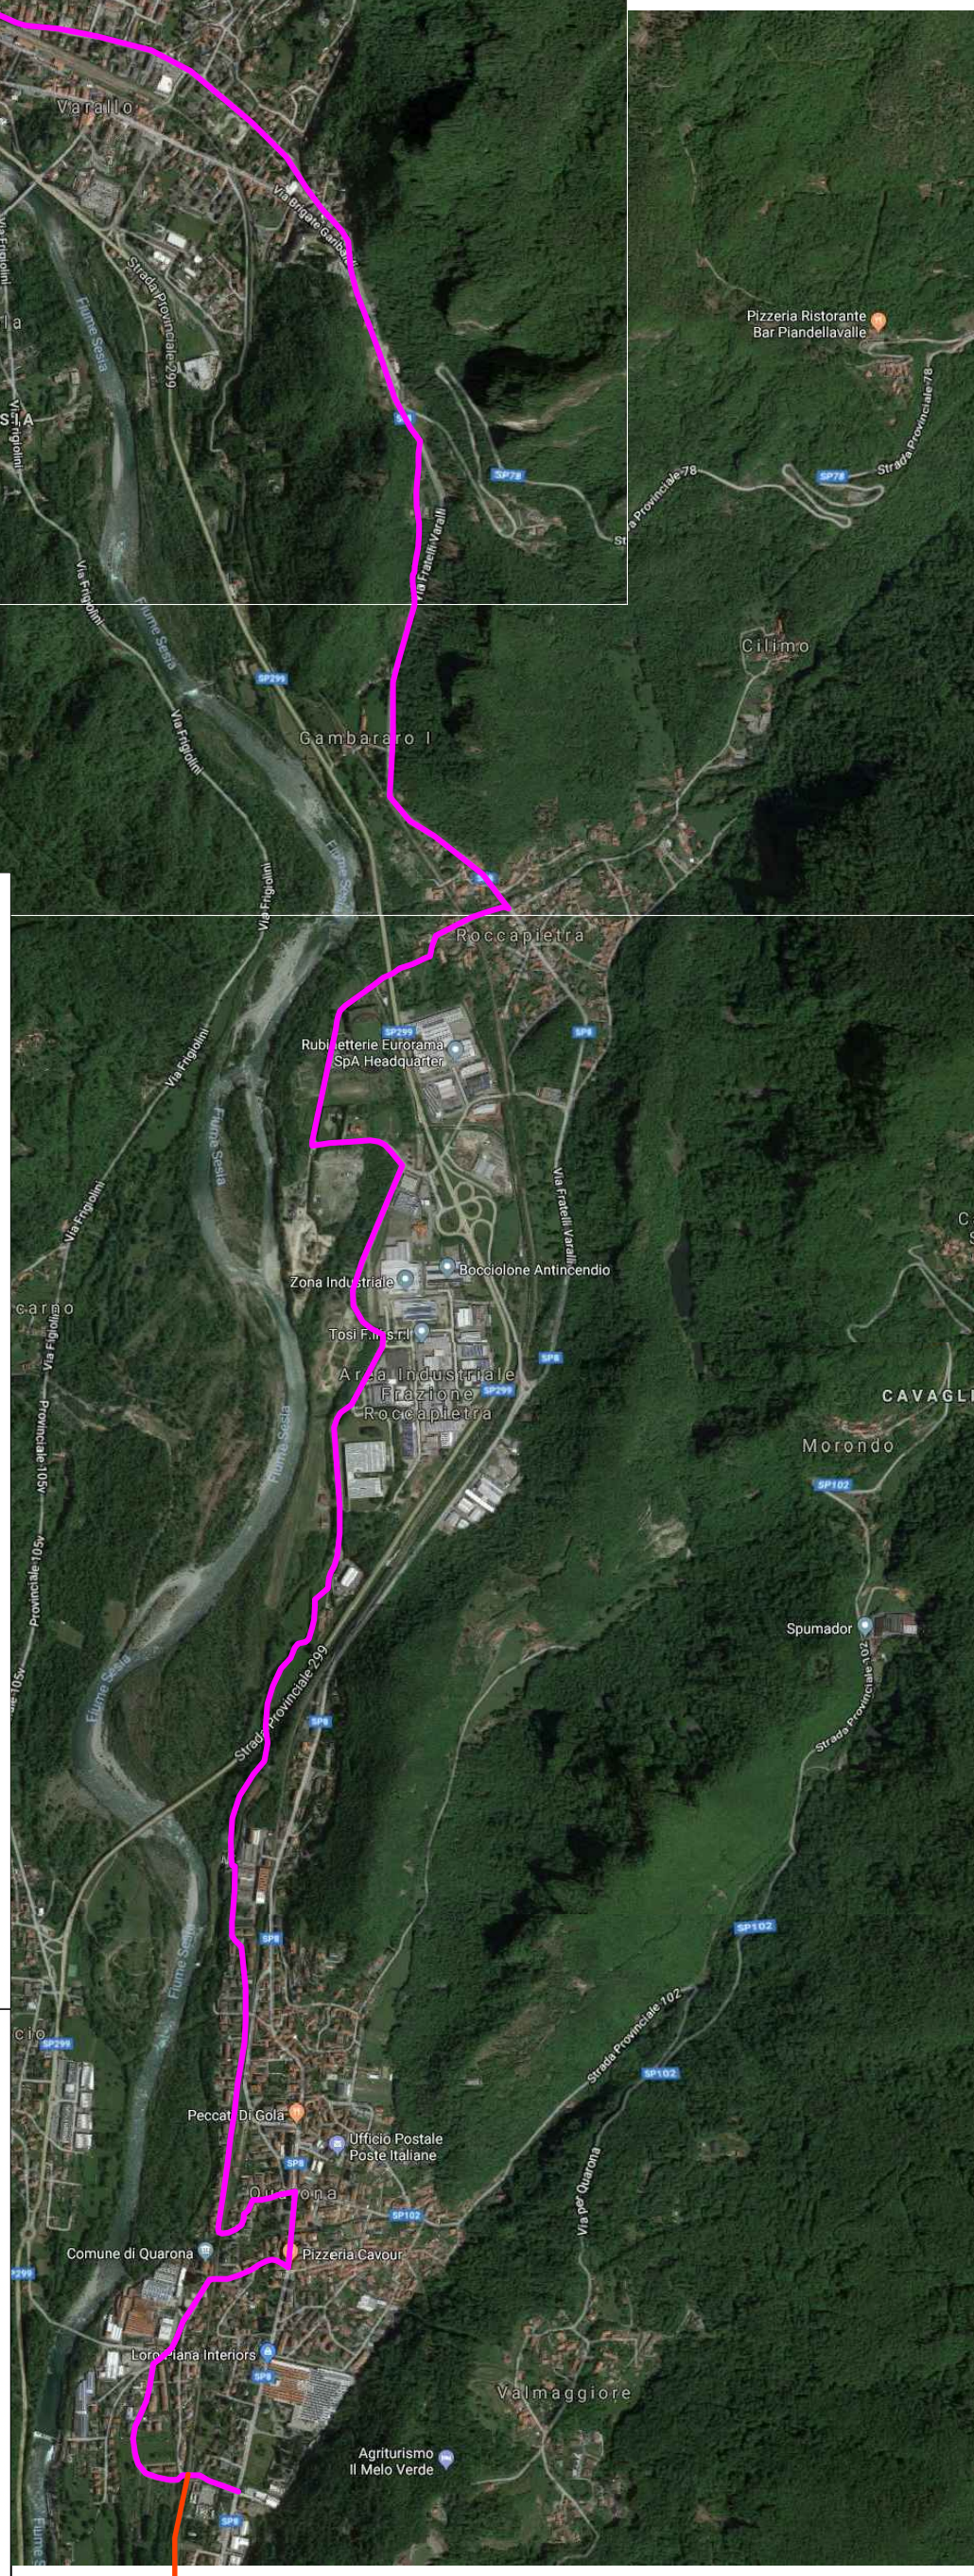


- LEGENDA**
-  Pista ciclabile esistente
 -  Nuova pista ciclabile



Regione Piemonte **Comuni di Varallo Sesia e Quarona** Provincia di Vercelli

Bando per l'accesso ai finanziamenti per interventi "Percorsi ciclabili Sicuri"

**REALIZZAZIONE PISTA CICLABILE
A SERVIZIO DELLA PENDOLARITA' LAVORATIVA
a collegamento degli abitati con i poli industriali**

**TAVOLA 1B
FATTORI DI RISCHIO PRESENTI**

Planimetria vista aerea Scala 1:20.000

Studio Tecnico
FAUDA PICHET Ing. Egidio
Via Duca D'Aosta, 53 - BORGOSIESA (VC)
Tel. 0163-21773 / Fax 0163-27345
e-mail: studio.fauda@studiofauda.com

Commessa N. 006PUB/2018 di Marzo 2018

Revisione	Data progetto
N. 0	Marzo 2018

Id. file: AUTOCAD\PUBLICI\Varallo\Pista Ciclabile_Varallo_Quarona