(1) COPIA

COMUNE DI POSTUA

PROVINCIA DI VERCELLI

DELIBERAZIONE N. 6

Trasmessa alla Sezione del Comitato R. di Controllo EE. LL. di BIELLA
con elenco N. 6 prot. N. 316
in data 11.3.1978

VERBALE DI DELIBERAZIONE DEL CONSIGLIO COMUNALE

del giorno 7 MARZO 1978

Sessione (2) ..... Adunanza ..... ordinaria di prima convocazione

OGGETTO: LEGGE REGIONALE 5.12.1977, n° 56.
APPROVAZIONE PERIMETRAZIONE DEGLI ABITATI E DELIMITAZIONE DEI CENTRI STORICI.

L'anno millenovecento settantotto addì sette del mese di marzo alle ore 20,30 nella Sala delle adunanze consiliari

Previa l'osservanza di tutte le formalità prescritte dalla vigente legge comunale e provinciale vennero oggi convocati a seduta i componenti di questo Consiglio Comunale.

All'appello risultano:

		PRESENTI	ASSENTI
1)	MARTIGNON Claudio	si	
2)	FILISETTI Giacomo		si
3)	NORIS Vincenzo	si	
4)	VENARA Aldo	si	
5)	TRAVOSTINO Giuseppe	si	
6)	DEMATTEO Maria Rina	si	
7)	RONCO Massimo	si	
8)	FANTINI Clemente	si	
9)	BERTALLO Piergiorgio		si
10)	TRAVERSINO Adriano	si	
11)	NORIS Daniela	si	
12)	ZUCCHINI Tullio	si	
13)	BUSSI Giovanni	si	
14)	USEO Elio	si	
15)	D'ALBERTO Alberto Lino	si	
	TOTALI	13	2

Assiste all'adunanza il Segretario Comunale sottoscritto, il quale provvede alla redazione del presente verbale.

Essendo legale il numero degli intervenuti, il Sig. Martignon Claudio nella sua qualità di (3) Sindaco assume la presidenza e dichiara aperta la seduta per la trattazione dell'argomento in oggetto.

IL PRESIDENTE

RICHIAMA il disposto del 1° Comma, lett.A), dell'art. 19 della Legge Regionale 5.12.1977, n° 56, che fa obbligo ai Comuni sprovvisti di strumenti urbanistici, o dotati di strumenti urbanistici approvati anteriormente alla data di entrata in vigore del D.M. 2.4.1968, n° 1444, di provvedere alla perimetrazione degli abitati ed alla delimitazione dei centri storici, entro 60 giorni dall'entrata in vigore della stessa Legge Regionale n° 56/1977, secondo i criteri di cui al successivo art. 81;

FA PRESENTE, quindi, che Postua è sprovvisto di regolamento edilizio comunale con l'annesso piano di fabbricazione e che, pertanto, si rende necessario provvedere alla perimetrazione degli abitati ed alla delimitazione dei centri storici;

INFORMA che il Geom. Sergio Anselmetti di Crevacuore, a cui era stato conferito l'incarico, ha predisposto la perimetrazione di cui sopra, previo aggiornamento delle relative mappe e la delimitazione dei centri storici;

CHE, pertanto, si tratta ora di approvare gli elaborati all'uopo predisposti dal tecnico di cui trattasi;

DOPO ampia ed esauriente discussione;

IL CONSIGLIO COMUNALE

VISTO l'art. 81 della Legge Regionale 5.12.1977, n° 56;

CONSIDERATO che i suddetti elaborati sono rispondenti alle esigenze del Comune di Postua e conformi alle disposizioni di cui alla succitata Legge Regionale n° 56/1977;

CON VOTI favorevoli n. 13 e contrari zero, espressi per alzata di mano;

DELIBERA

1) - di approvare, in ogni sua parte, la perimetrazione degli abitati e la delimitazione dei centri storici, predisposte, dal Geom. Sergio Anselmetti di Crevacuore, ai sensi degli artt. 19 e 81 della Legge Regionale 5.12.1977, n° 56 e composte di n. 1 tavola planimetrica scala 1:2000, che fa parte integrante della presente deliberazione.

2) - di dare incarico al Sindaco di inviare la presente deliberazione al competente Assessorato all'Urbanistica della Regione Piemonte per la prescritta approvazione da parte della Giunta Regionale.

Letto, confermato e sottoscritto.

IL PRESIDENTE

(1) F.to Martignon Claudio

IL CONSIGLIERE ANZIANO

(1) F.to Boris Vincenzo

IL SEGRETARIO COMUNALE

(1) F.to La Torre Filippo

Copia conforme all'originale, in carta libera per uso amministrativo (2).

N. 12 Reg. Pubbl.

Questa deliberazione

(3) è ~~stata pubblicata all'albo comunale il giorno~~ con / senza opposizioni

(3) viene / ~~venne~~ pubblicato all'albo comunale per quindici giorni consecutivi dal 11.3.1978

al 25.3.1978

Dalla Residenza Municipale, li 11.3.1978

Visto: IL SINDACO

IL SEGRETARIO COMUNALE

(Spazio riservato per il visto di approvazione)

Regionale

21-3-78 6589/6599

Questa deliberazione è divenuta esecutiva ai sensi dell'art. 59/60 della legge 10 febbraio 1953, n. 62

col giorno 9/4/1978

IL SEGRETARIO COMUNALE

li

---

(1) Per le copie scrivere «Firmato».

COMUNE DI POSTUA

PROV. DI VERCELLI

PLANIMETRIA

1: 2000

PERIMETRAZIONE DEGLI ABITATI

DELIMITAZIONE DEI CENTRI STORICI

B

A

Legge Regionale N 56 del 5 12 1977

AGGIORNAMENTO PLANIMETRIA AL 31 - 1 - 1978

APPROVATO CON DELIBERA C.C. n. 6 IN DATA 7 . 3 1978

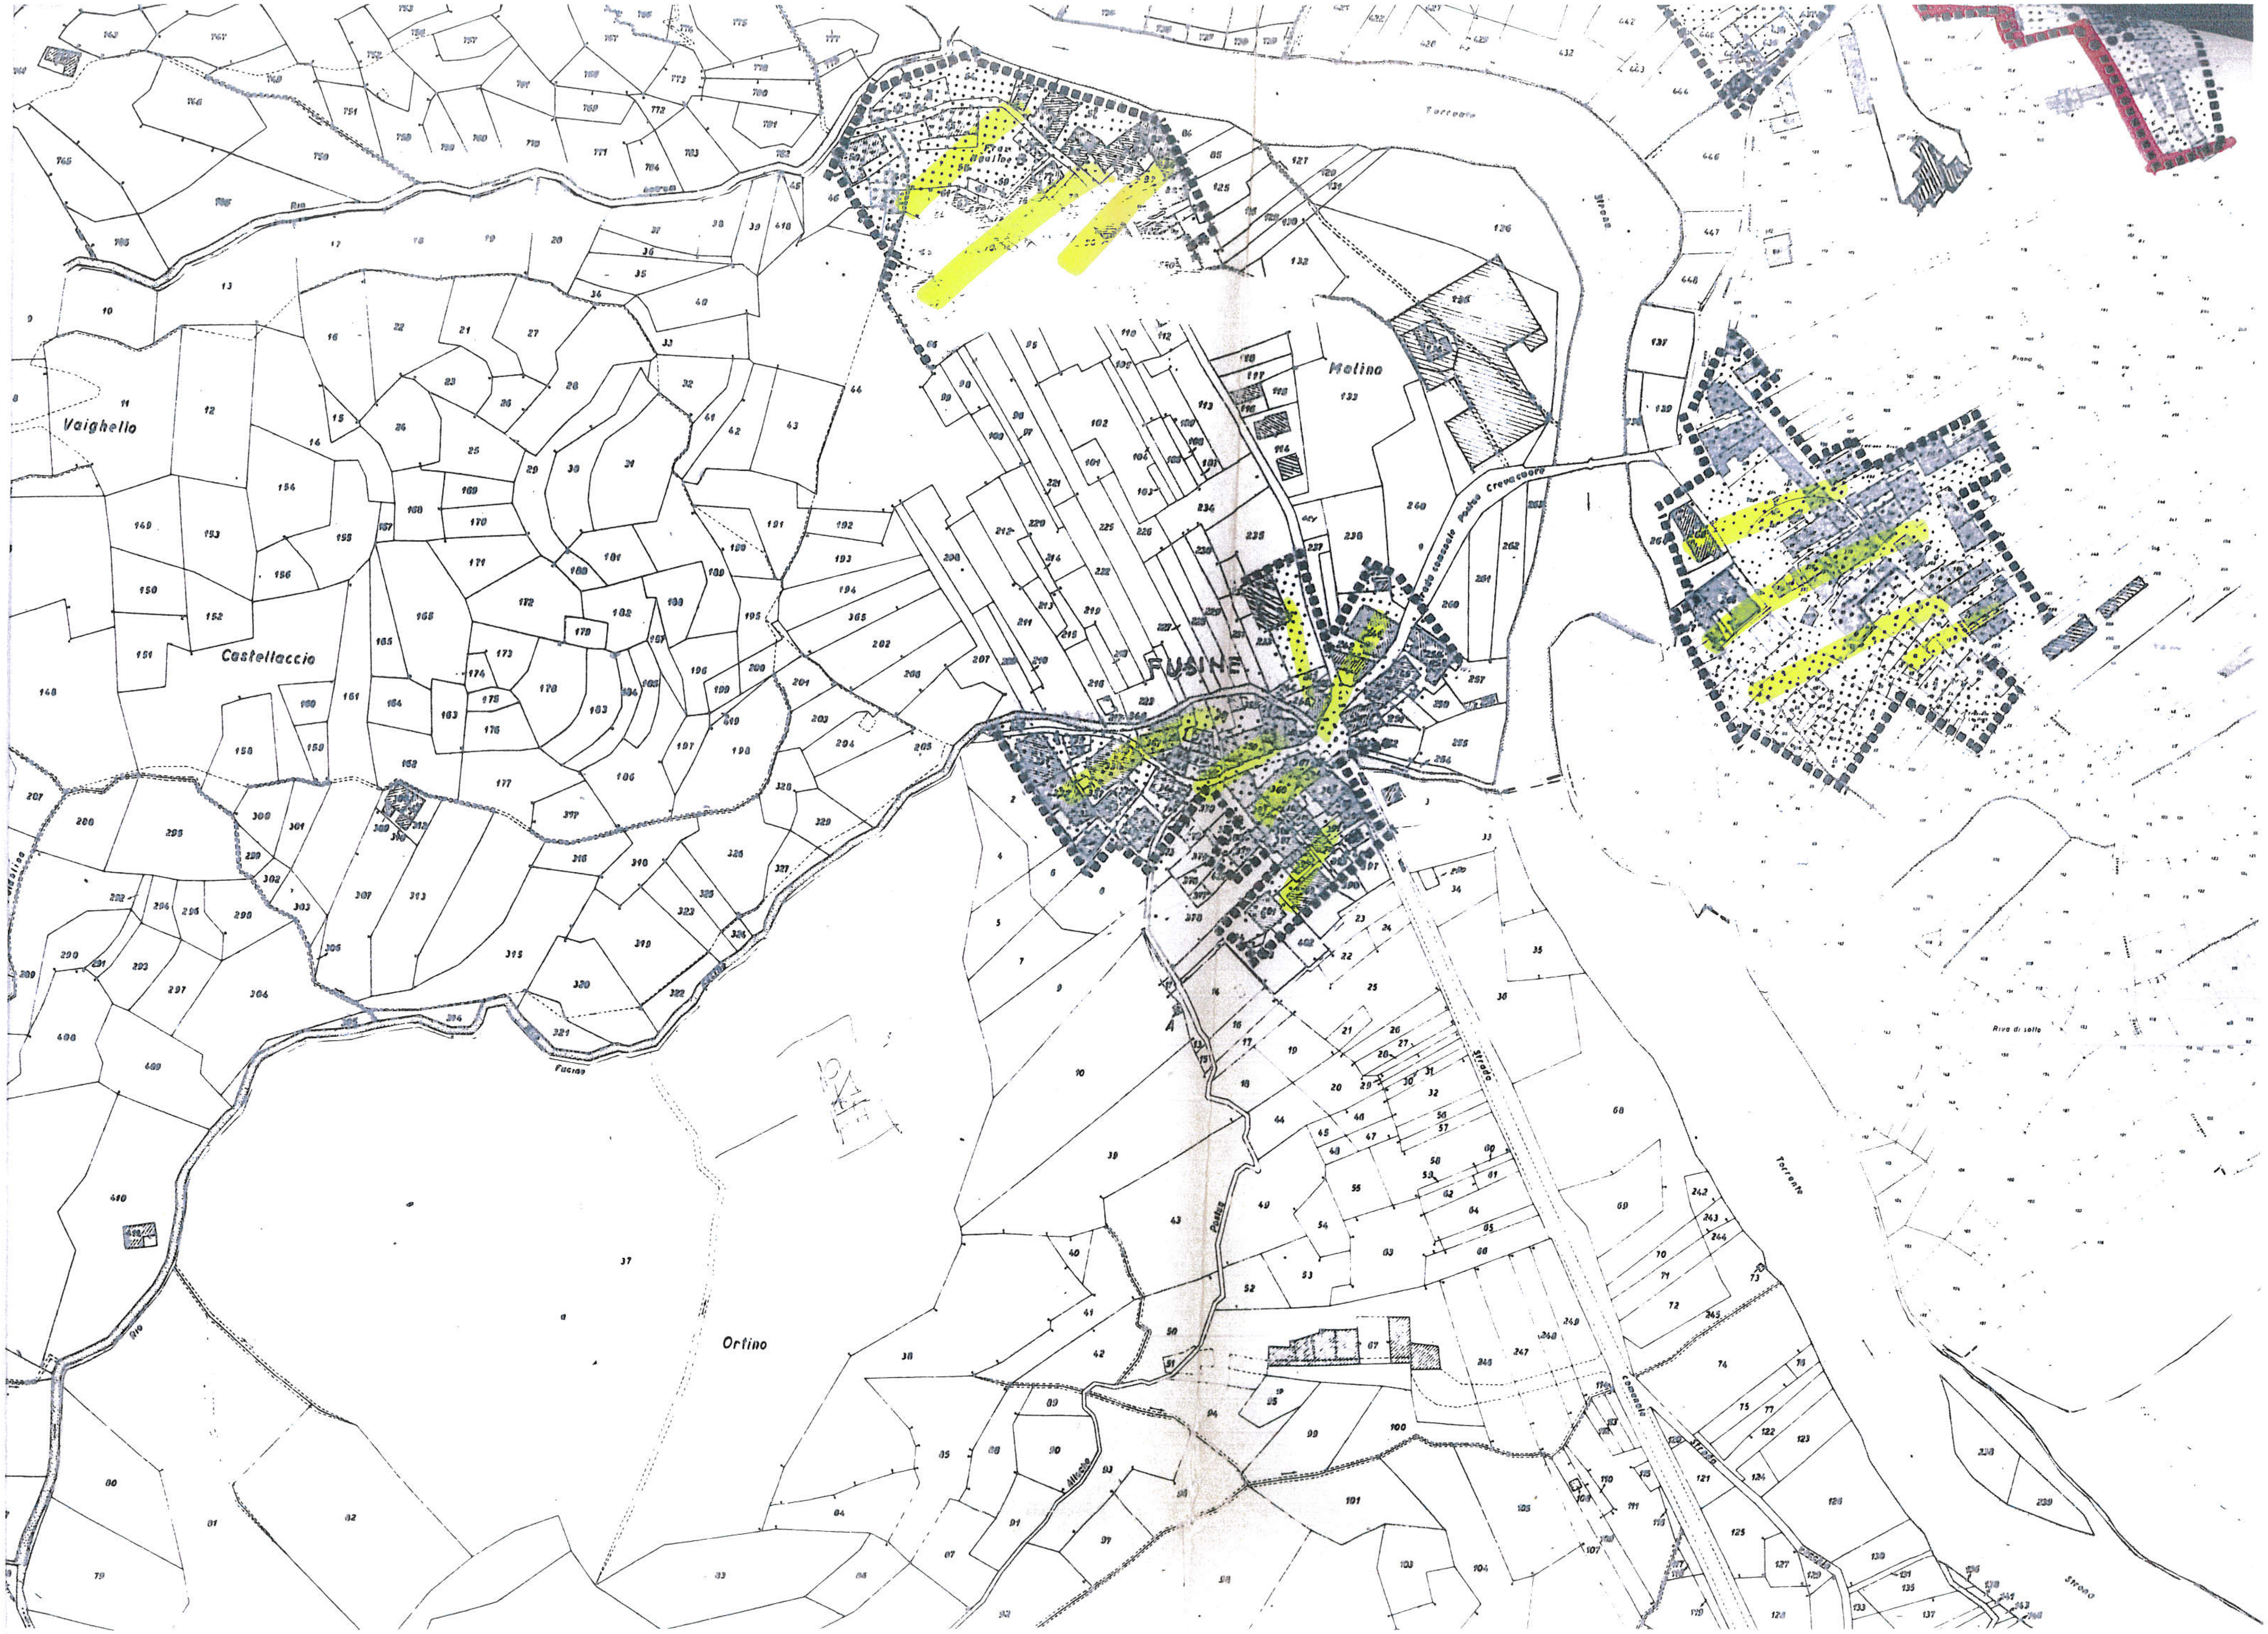

Vaighello
Castellaccio
FUSINE
Molino
Ortino
Torrente
Strada
Rio
Fucino
Riva di sotto
Strada comunale
Strada comunale Postua Crevacuore

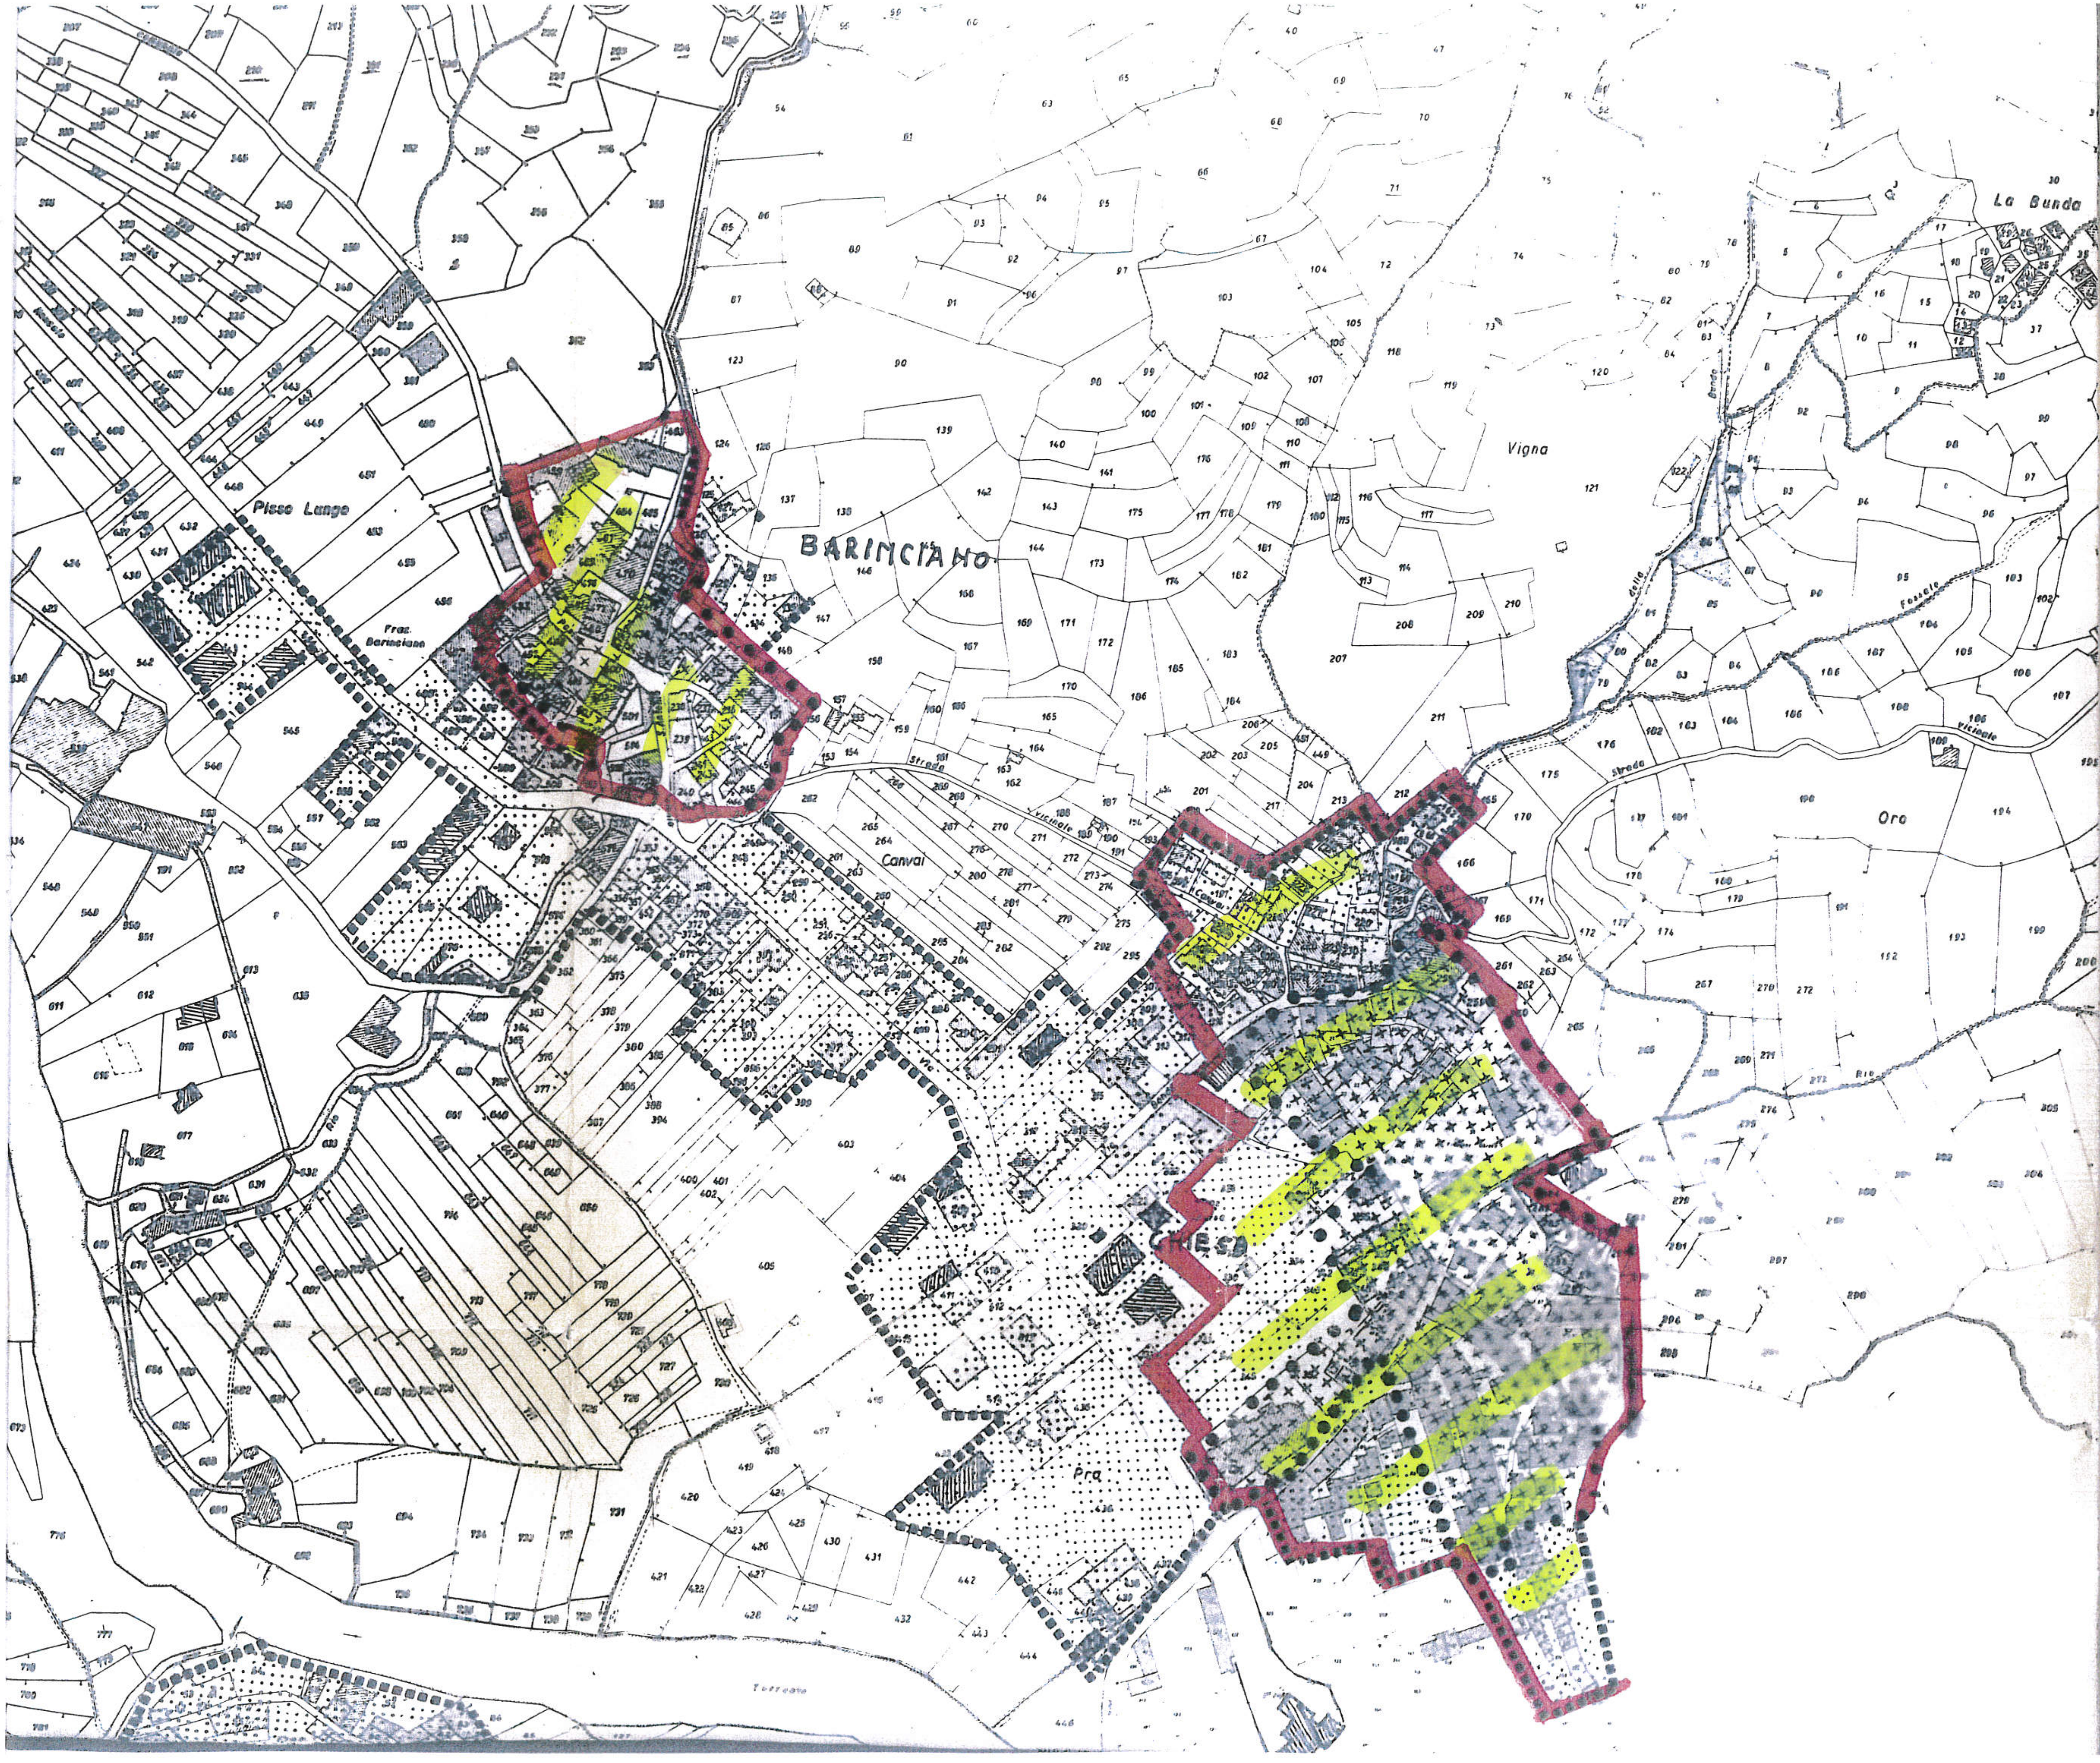
La Bunda
Vigna
BARINCIANO
Pisso Lungo
Canvai
Oro
Pra

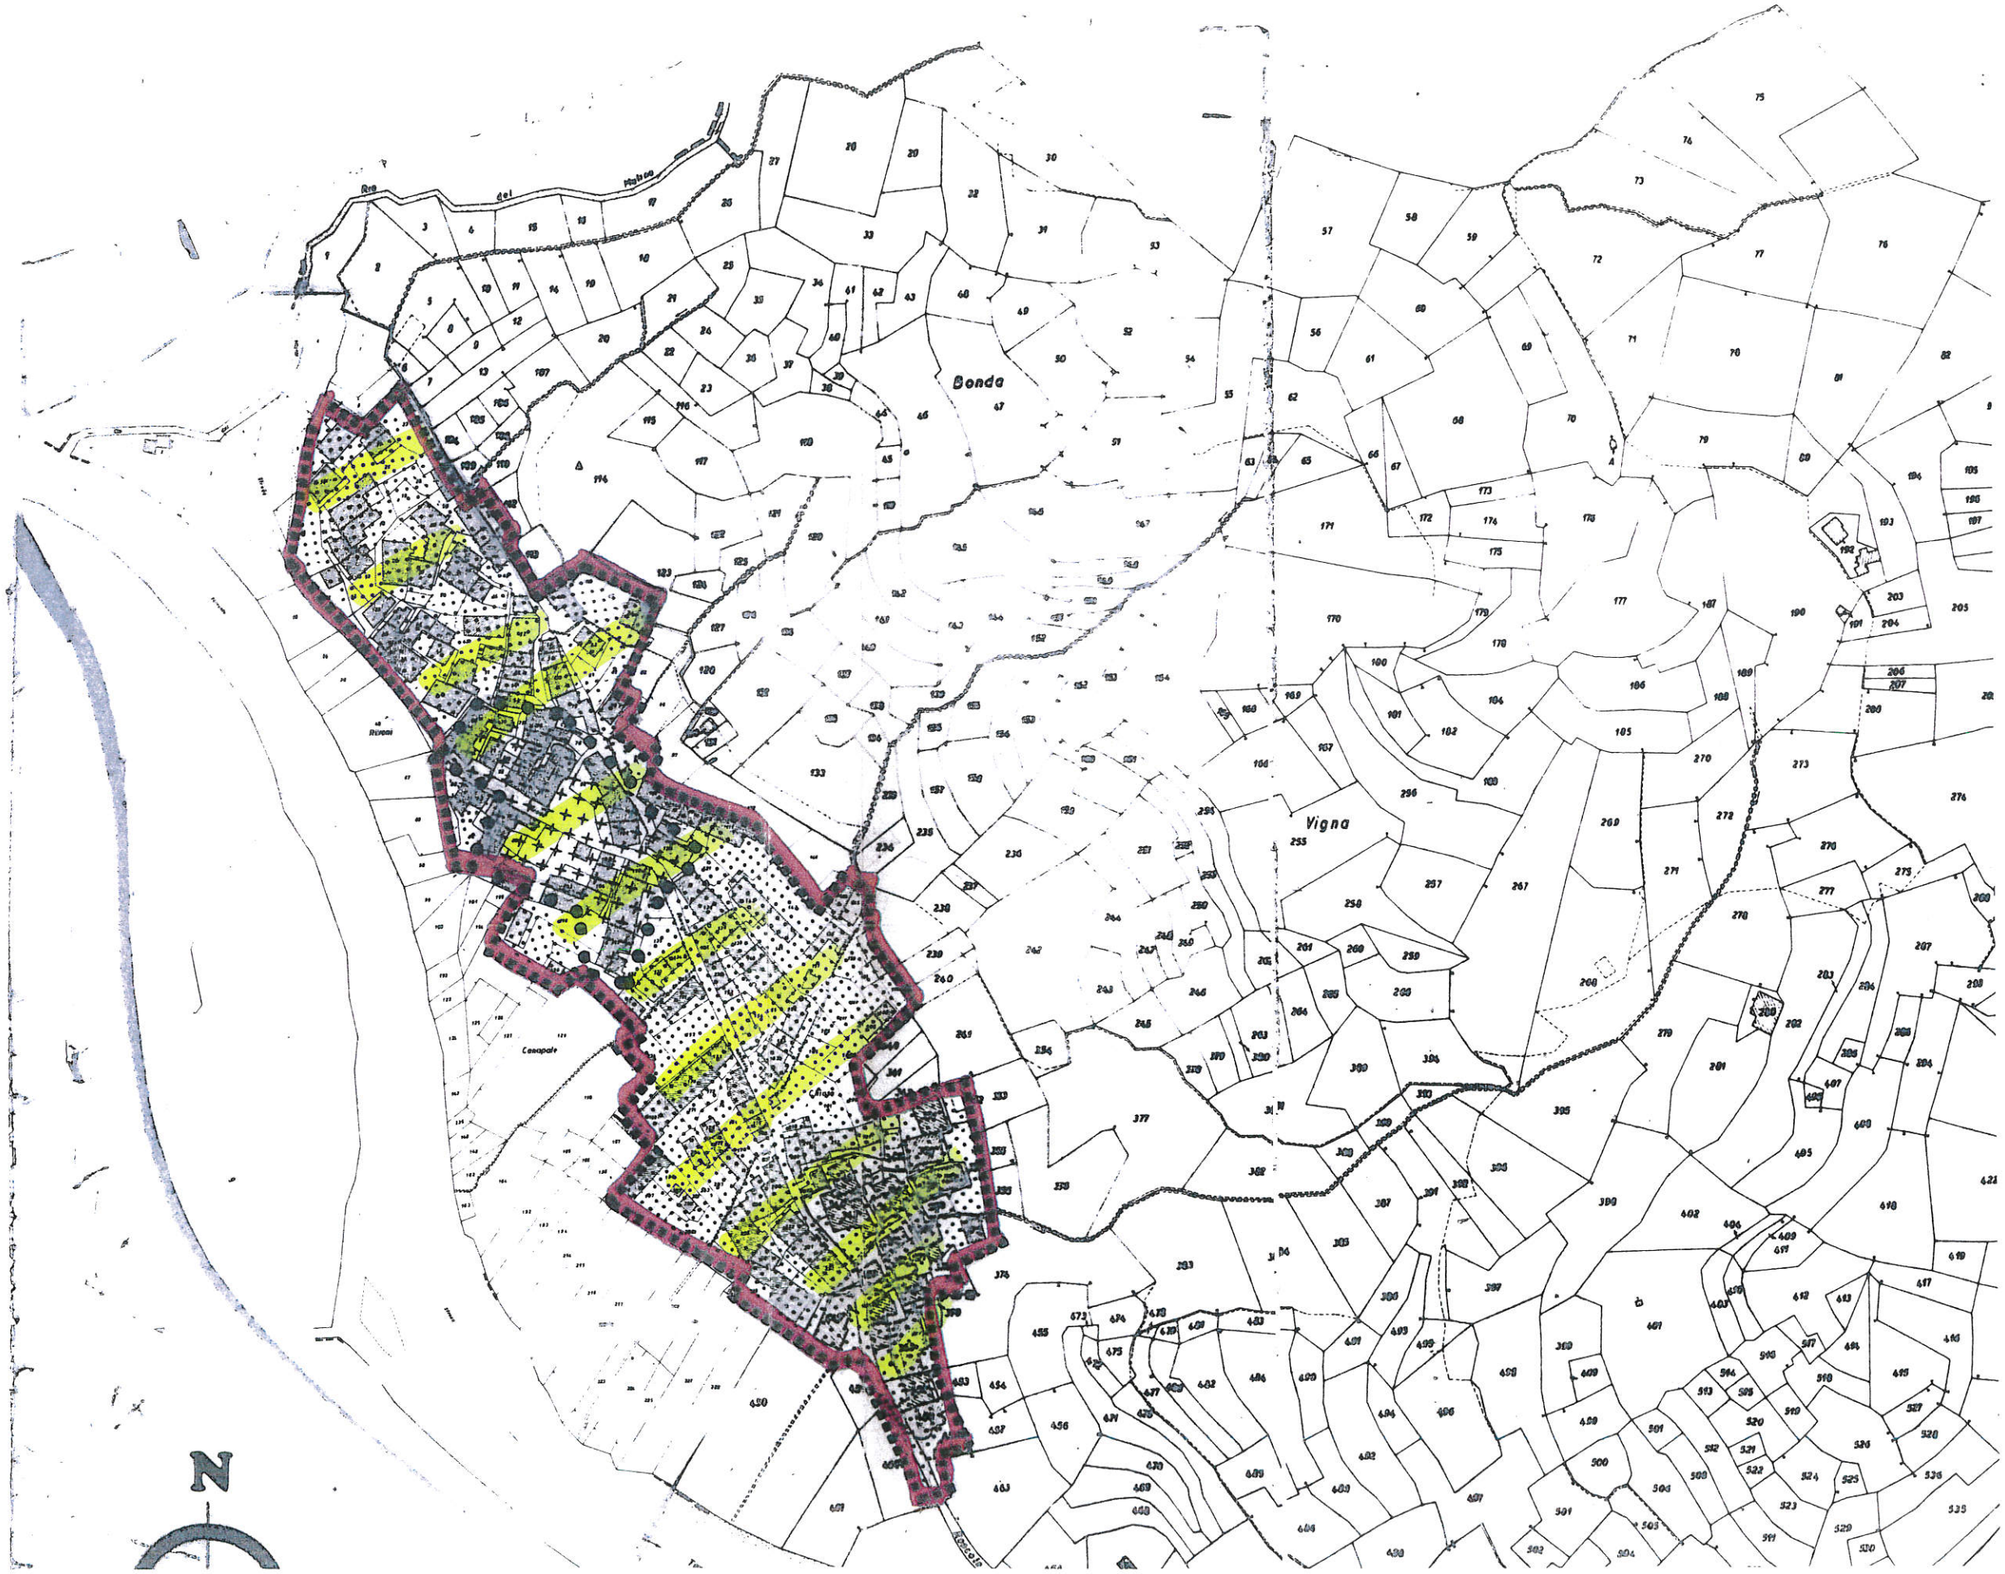
Bonda
Vigna
N